凡例

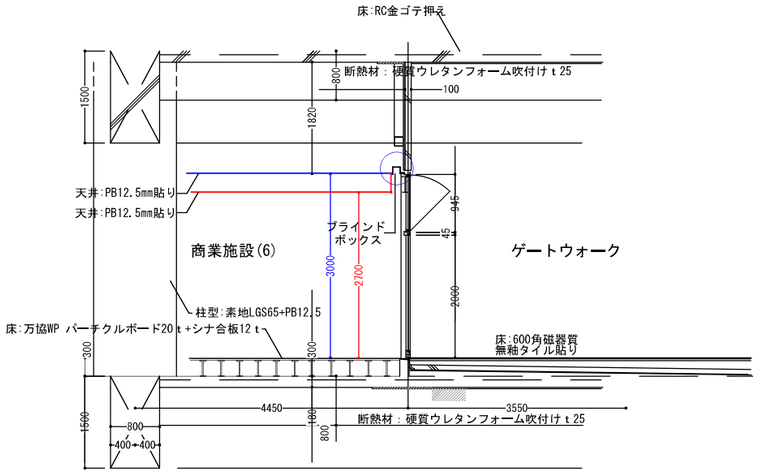

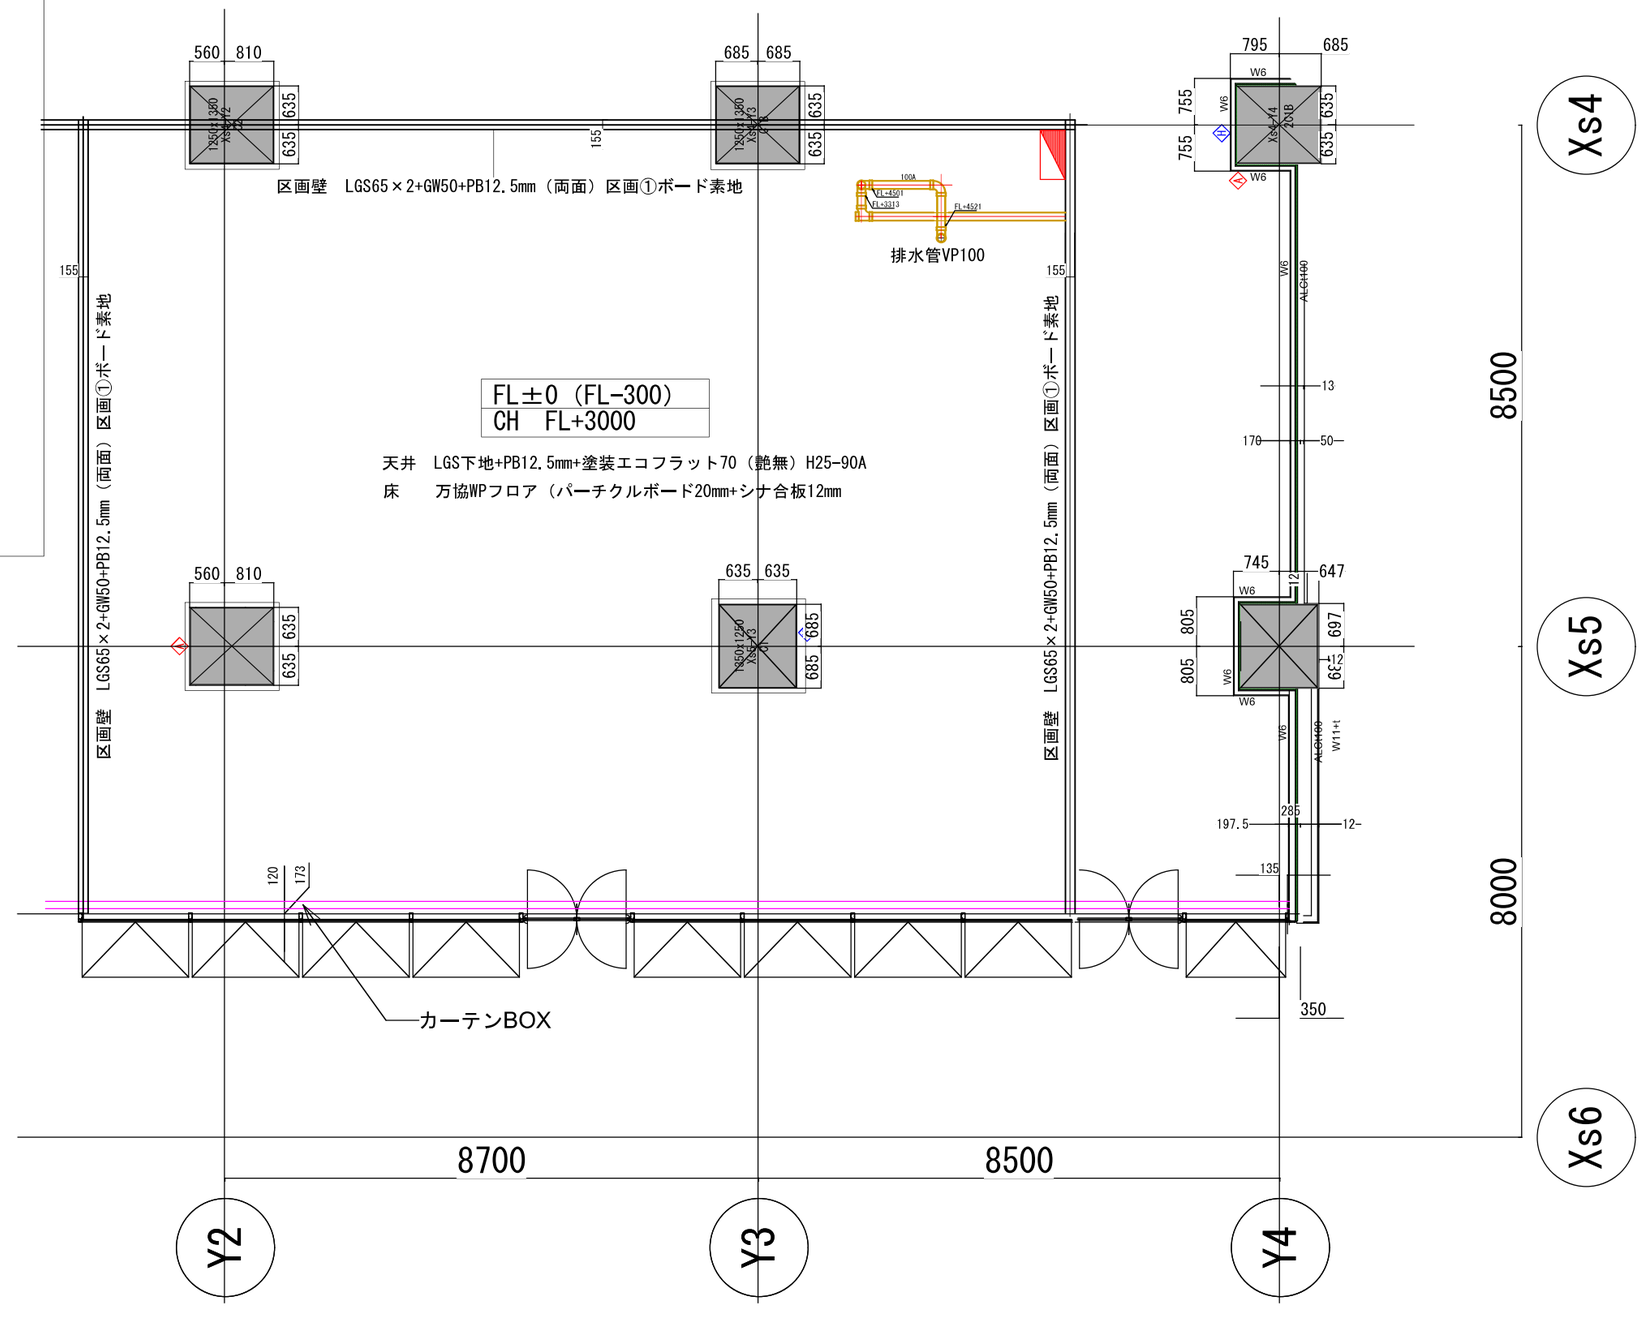

63.05坪（208.45㎡）	FL±0（FL-300） CH FL+3000

施工決定図	承認	確認	作成
	設計 YY.MM.DD OO		設計 YY.MM.DD OO

※ 図面内容は現場と異なる場合がありますが、その場合は現場が優先されます。
※ 寸法の記載がない場合は、現場を確認ください。
※ 面積は測定方法により差異が生じます。

※原状回復時はこの状態に戻してください。

C.P.O 株式会社 シーピーオー設計 東京都知事登録 第47090号
〒163-0444 東京都新宿区西新宿2-1-1 新宿三井ビル44階
TEL:03-5325-9611 FAX:03-5325-9622

設計者	TITLE	TYPE	DRAWING	SCALE	承認	確認	作成	IC	営業設計	HE
	201区画① 内装仕上図			A1:1/50 A3:1/100						

	00	01	02	03	04	05	06	07	08	設計図
設計完了日										NO. A02
積算完了日										